




# KARTOGRAFSKI PRIKAZ PROCJENE UGROŽENOSTI OD POŽARA I TEHNOLOŠKIH EKSPLOZIJA

Općina Jelenje, 2024.god.

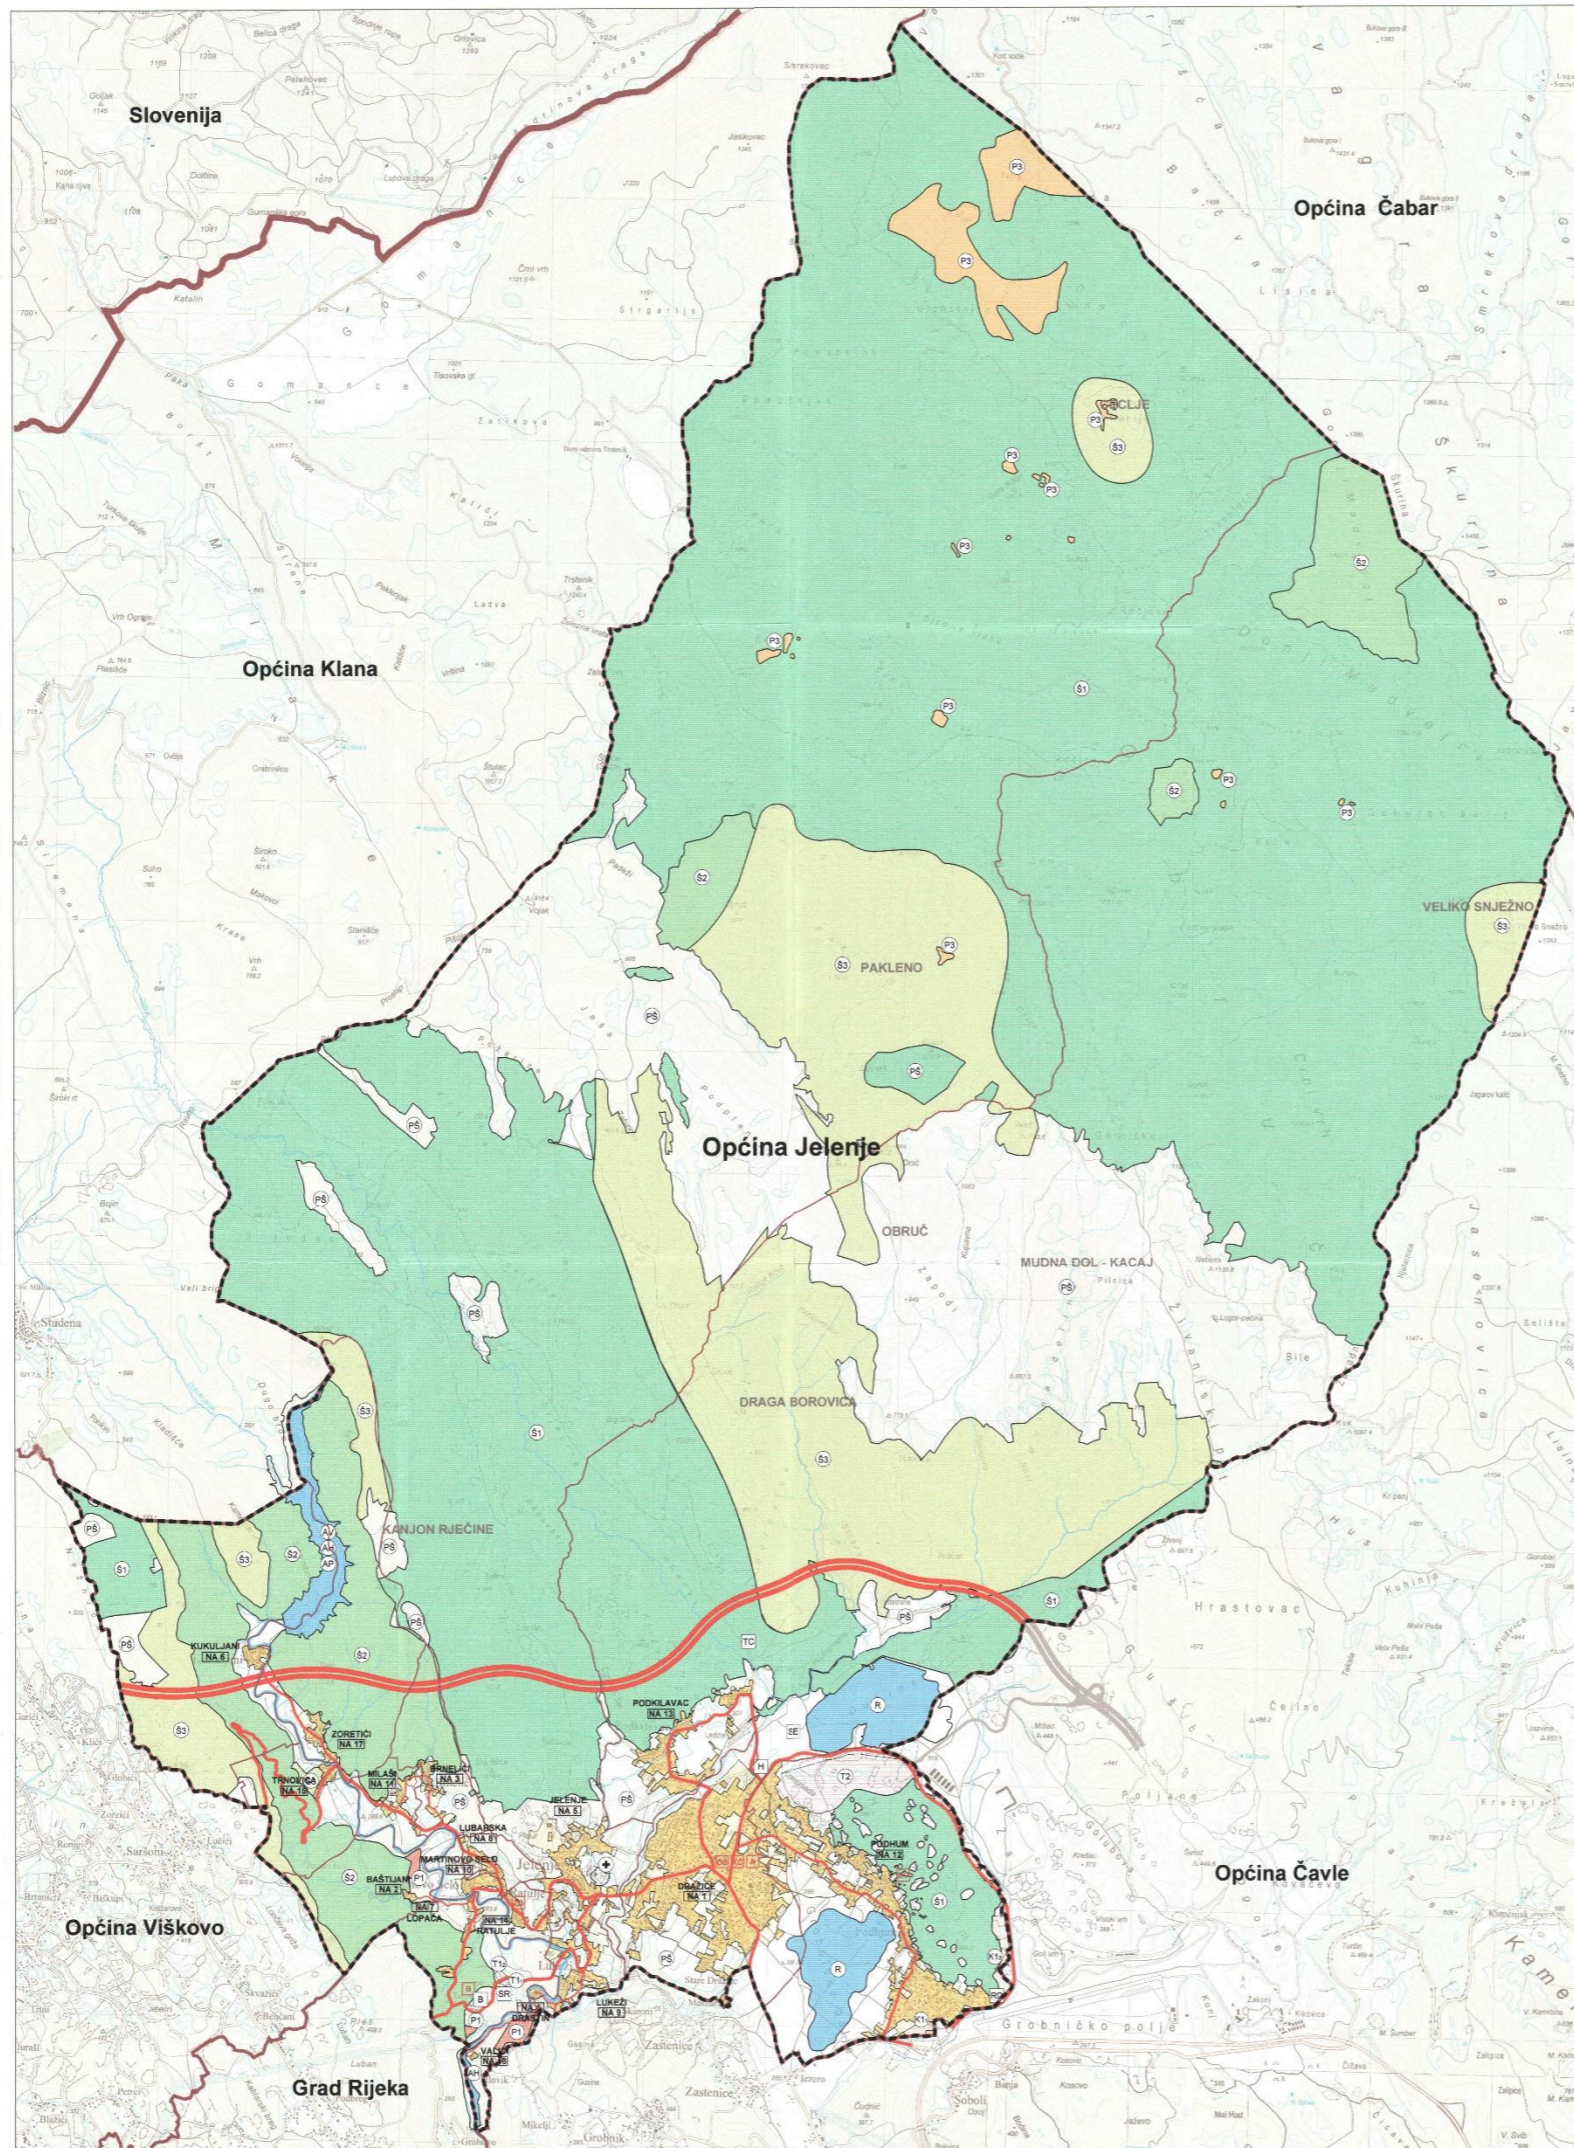


- TUMAČ PLANSKOG ZNAKOVILJA**
- GRANICE**
- TERITORIALNE I STATISTIČKE GRANICE
  - DRŽAVNA GRANICA
  - GRANICA OPĆINE JELENJE
  - GRANICA NASELJA
- OSTALE GRANICE**
- OBUHVAAT PROSTORNOG PLANA
  - GRADEVINSKO PODRUČJE - IZGRABENI DIO
  - GRADEVINSKO PODRUČJE - NEIZGRABENI DIO
- POVRŠINE ZA RAZVOJ I UREĐENJE GRADEVINSKOG PODRUČJA NASELJA**
- IZGRABENI DIO GRADEVINSKOG PODRUČJA NASELJA
  - NEIZGRABENI UREĐENI DIO GRADEVINSKOG PODRUČJA NASELJA
  - NEIZGRABENI NEUREĐENI DIO GRADEVINSKOG PODRUČJA NASELJA
  - LOKALNA REKRELAŽNO DVIORIŠTA U GRADEVINSKOM PODRUČJU NASELJA
- POVRŠINE IZVAN NASELJA ZA IZDOJENE NAMJENE**
- POSLOVNA NAMJENA (K1 - Podrum, K2 - Podrum)
  - UGOSTITELJSKO-TURISTIČKA NAMJENA (T1, T2 - hotelski i restoranski objekti, T3 - turističko naselje, Podrum)
  - GROBLJE
- POVRŠINE IZVAN GRADEVINSKIH PODRUČJA**
- OSOBITO VRIJEDNO OBRADIVO TLO (P1)
  - OSTALA OBRADIVA TLA (P2)
  - POSLOVNA ŠUMA (S1)
  - ZASTITNA ŠUMA (S2)
  - ŠUMA POSEBNE NAMJENE (S3)
  - OSTALO POLJOPRIVREDNO TLO, ŠUMA I ŠUMSKO ZEMLIŠTE (P5)
- LOKALNA POJEDINAČNE GRADEVINE IZVAN GRADEVINSKIH PODRUČJA ZA KOJU SE UTVRDILO GRADEVINA ČESTICA**
- B - paljenje, SR - sportsko-rekreativni centar, LK - lokalni, TC - sportsko-rekreativni centar, H - hotel, SE - sudbene mehanike
- VODOTOCI I VODNE POVRŠINE**
- VODOTOK RJEČINA
  - OSTALI VODOTOCI I BLUJICE
  - VODNA POVRŠINA (AV - akumulacija za vodospremu, AH - akumulacija za hidroenergijski, AP - akumulacija za obranu od poplava, R - retencija za zaštitu od velikih deževnih voda)
- CESTOVNI PROMET**
- AUTOCESTA
  - CESTA ŽUPANJSKOG ZNAČAJA
  - CESTA LOKALNOG ZNAČAJA
  - OSTALA CESTA (osim važnije nesuvislane ceste koje povezuju građevinska područja naselja na cestovni mrežu Općine, županijske)
- SUSTAV JAVNIH FUNKCIJA**
- KNJIŽNICA I ČITAONICA (Dražica)
  - AMBULANTA (Dražica)
  - DJEČJI VRTIĆ (Podrum)
  - OŠKOLNA ŠKOLA (Dražica)
  - PSHIJATRIJSKA BOLNICA (Lopac)
  - ZATVORENI BAZEN (Kulje)

## NAMJENA POVRŠINA

Procjena ugroženosti od požara i tehnoloških eksplozija Općine Jelenje 2024.

Vatrogasna zajednica Primorsko-goranske županije

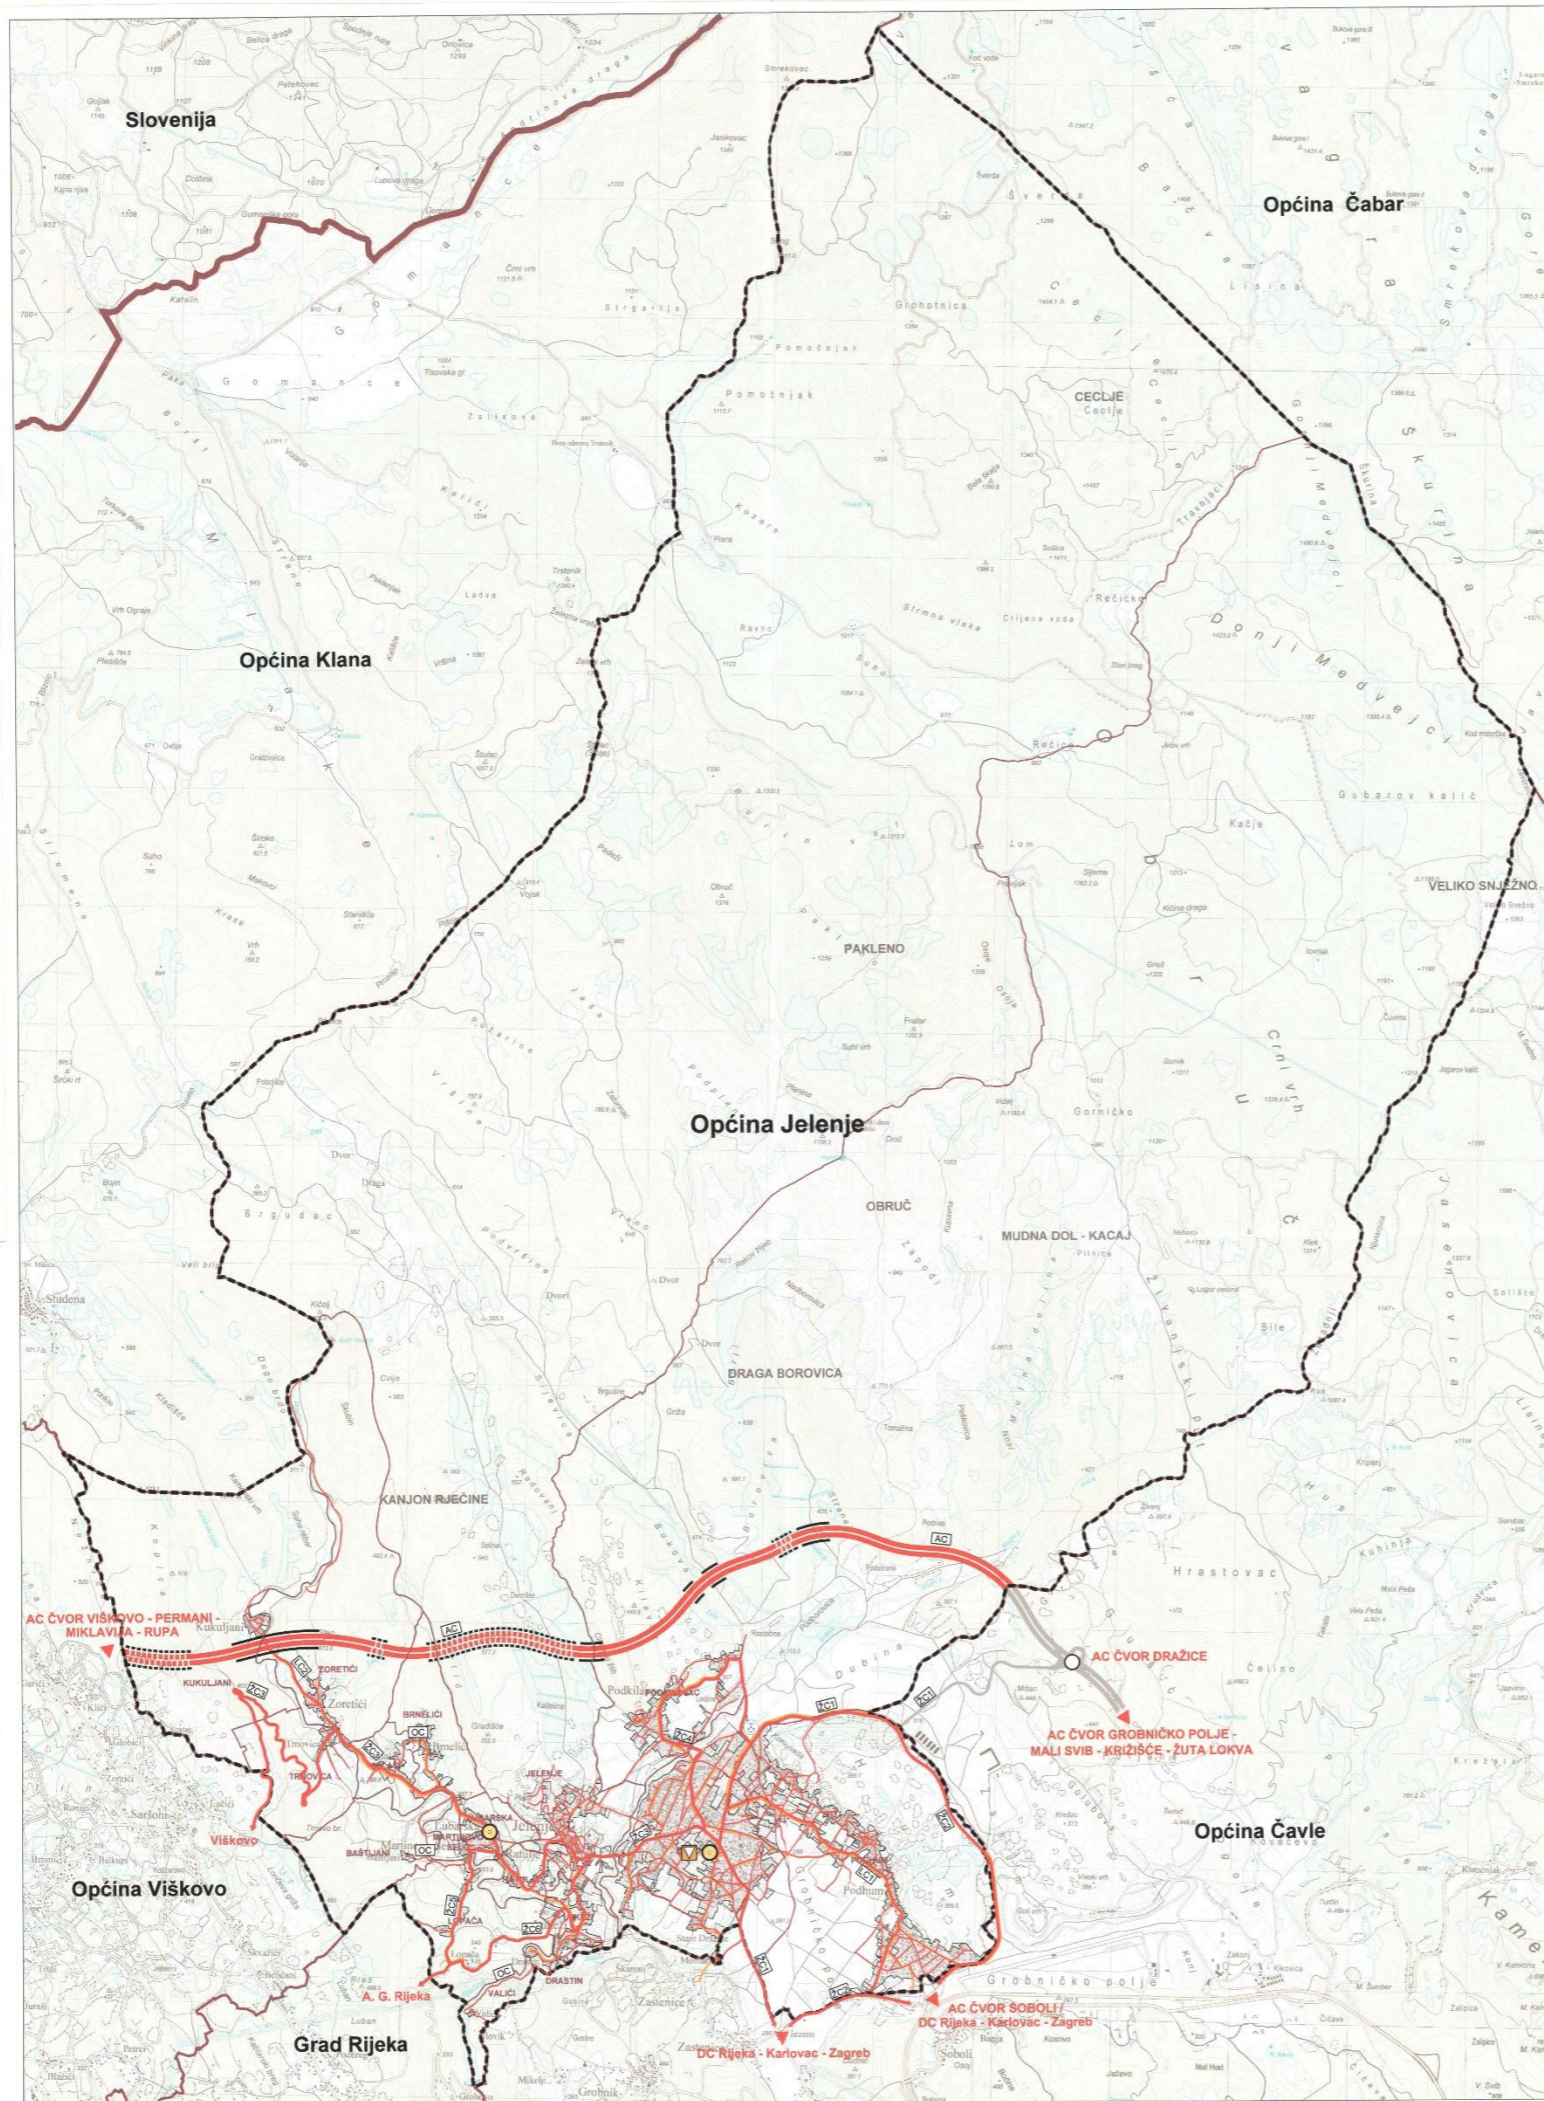


- TUMAČ PLANSKOG ZNAKOVILJA**
- GRANICE
    - GRANICA OPĆINE JELENJE
    - GRANICA NASELJA
    - OBUHVAAT PROSTORNOG PLANA
  - POVRŠINE ZA RAZVOJ I UREĐENJE
    - GRADJEVINSKA PODRUČJA NASELJA I GRADJEVINSKA PODRUČJA IZVAN NASELJA ZA IZDVOJENE NAMJENE
  - PROMET
    - CESTOVNI PROMET
      - AC AUTOCESTA
      - ZC CESTA ŽUPANIJSKOG ZNAČAJA
      - LC CESTA LOKALNOG ZNAČAJA
      - OC OSTALA CESTA (osim ako OC naznačena samo važnije naznačene oznake koji postaju građevinska područja navedena na cestovno mreži: Ostre Jelenje)
    - MOST
    - TUNEL
    - ZRAČNI PROMET
      - HELICOPROM
  - POŠTA I ELEKTRONIČKE KOMUNIKACIJE
    - POŠTA
      - JEDINICA POŠTANSKE MREŽE
    - ELEKTRONIČKE KOMUNIKACIJE
      - PODRUČNA TELEFONSKA CENTRALA
    - VODOVI I KANALI
      - KORISNIČKI I SPOJNI VODOVI I KANALI

## PROMETNA INFRASTRUKTURA

Procjena ugroženosti od požara i tehnoloških eksplozija Općine Jelenje 2024.

Vatrogasna zajednica Primorsko-goranske županije

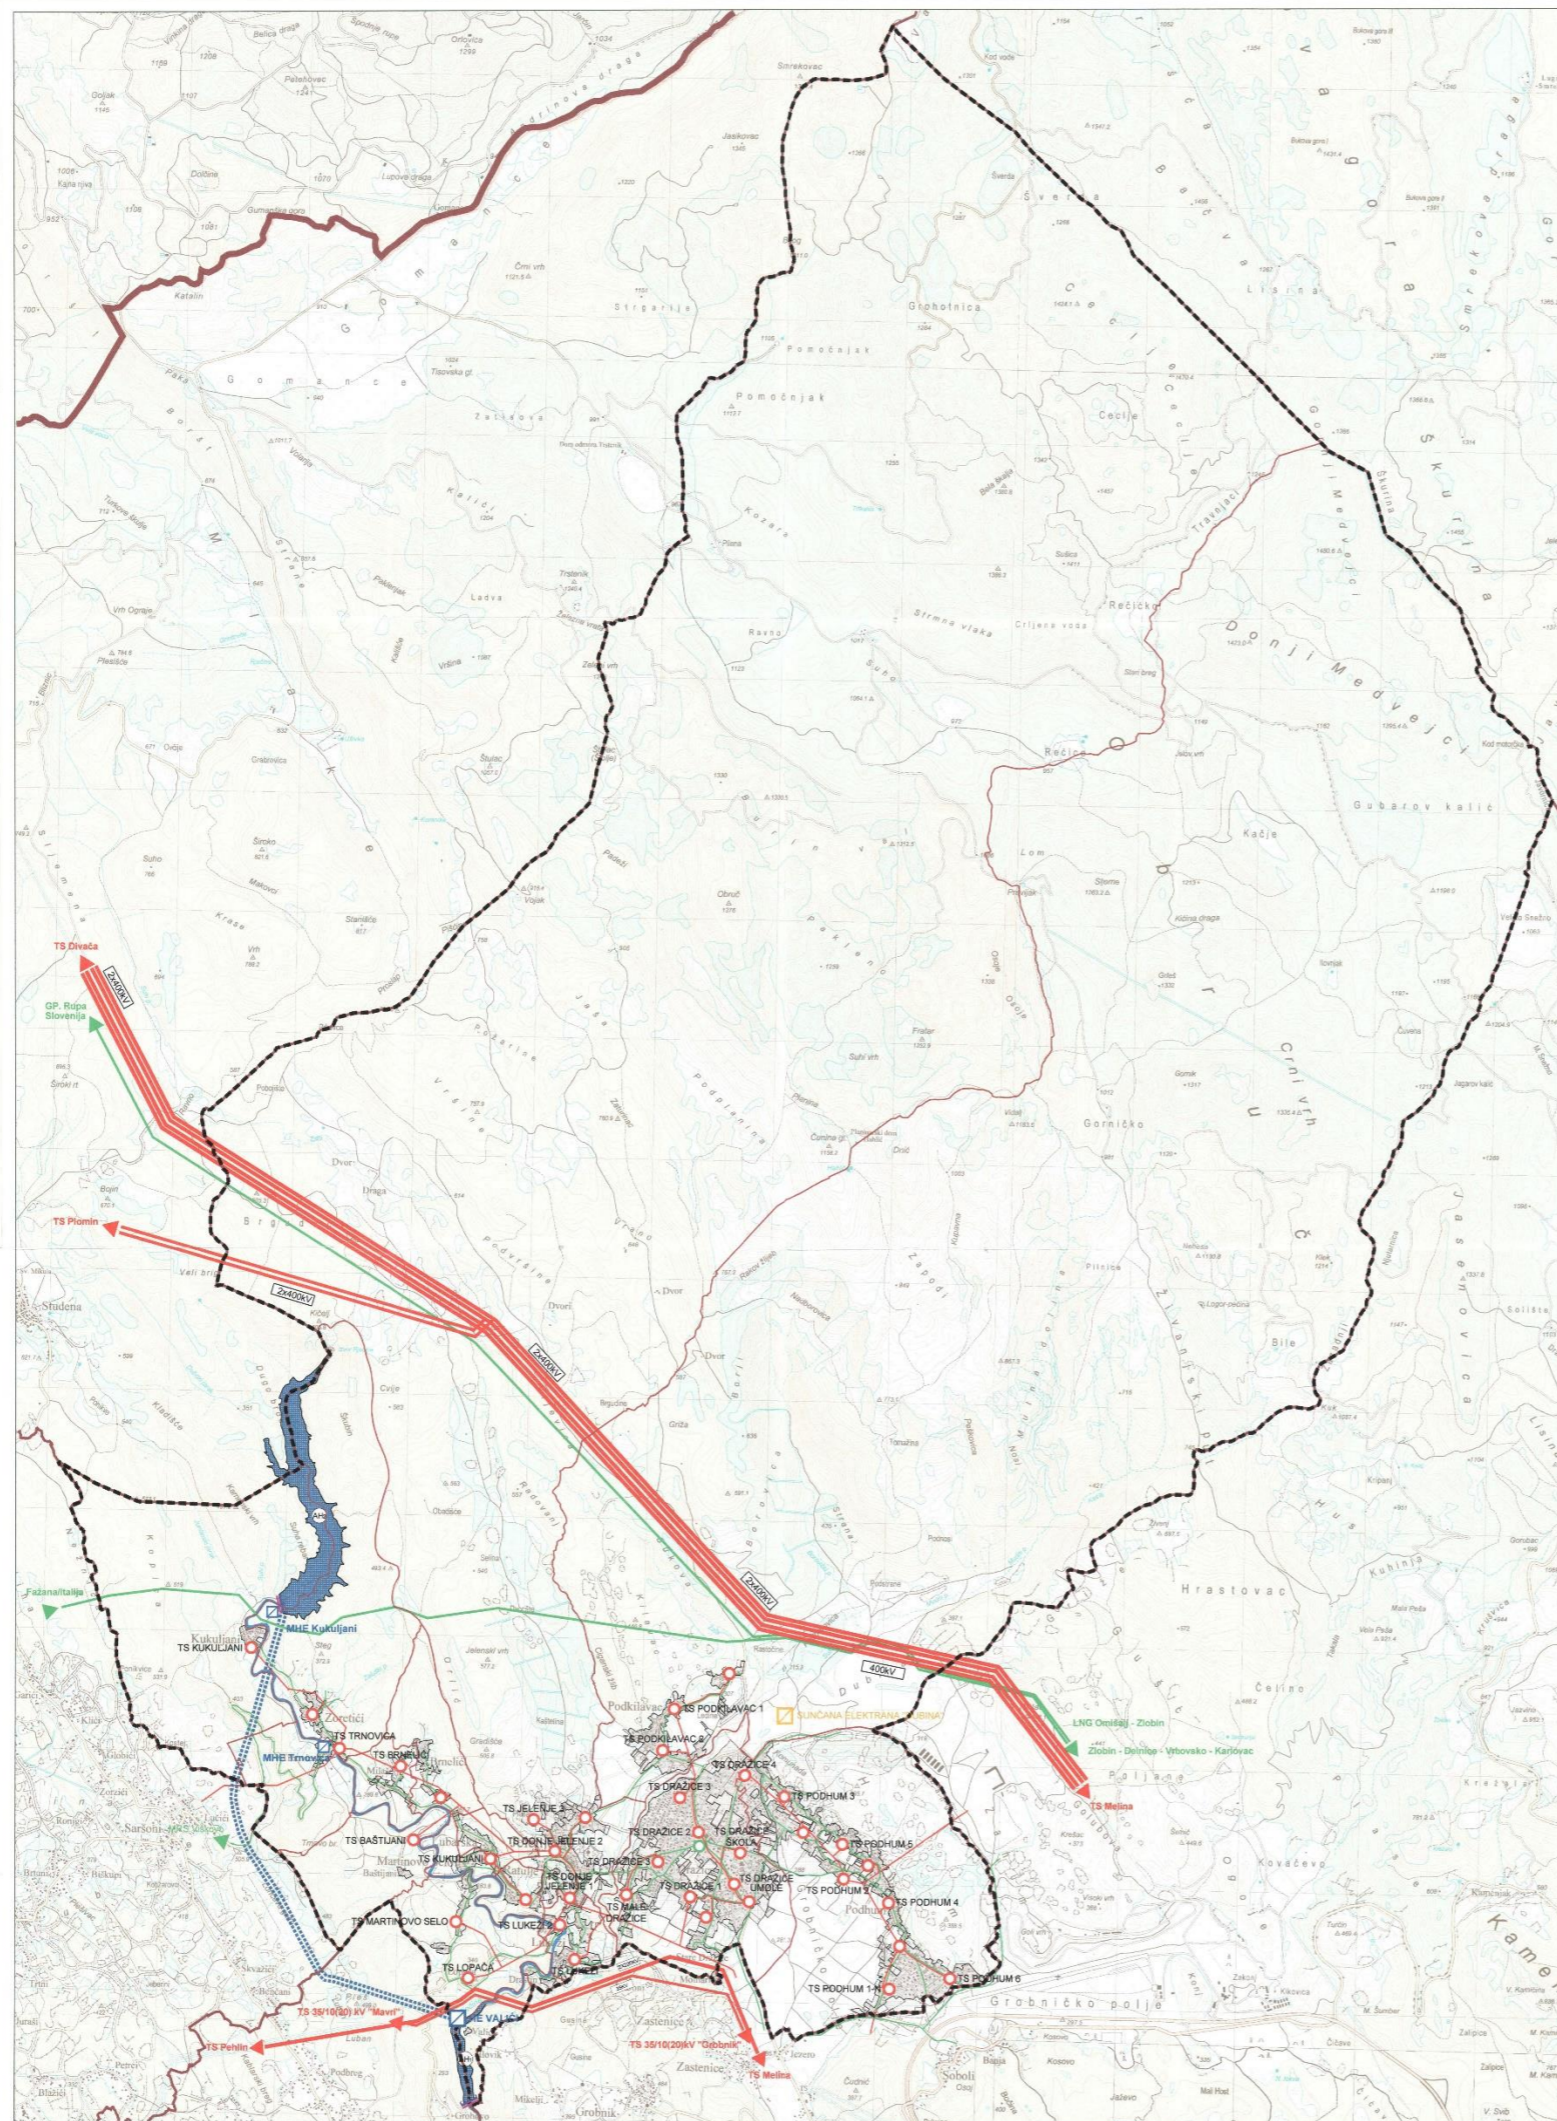


- TUMAČ PLANSKOG ZNAKOVILJA**
- GRANICE**
- GRANICA OPĆINE JELENJE
  - GRANICA NASELJA
  - OBUHVAAT PROSTORNOG PLANA
- POVRŠINE ZA RAZVOJ I UREĐENJE**
- GRABEVINSKA PODRUČJA NASELJA I GRABEVINSKA PODRUČJA IZVAN NASELJA ZA IZVOJENE NAMJENE
- ENERGETSKI SUSTAV**
- ČUJEVNI TRANSPORT PLINA**
- MAGISTRALNI PLINOVOĐ ZA MEĐUNARODNI TRANSPORT
  - LOKALNI PLINOVOĐ
  - REDUKCIJSKA STANICA
- ELEKTROENERGETIKA**  
Proizvodni uređaji (proizvodnja energije iz obnovljivih izvora)
- HIDROELEKTRANA - Vata
  - MALA HIDROELEKTRANA - Kukuljan, Trevnica
  - SUNČANA ELEKTRANA - Dabna
- Transformatorska postrojenja
- TS 10/20/0,4 kV
- Elektroprilagodni uređaji
- DALEKOVOD 400 kV
  - DALEKOVOD 220 kV
  - DALEKOVOD 38/20 kV
  - VOD 10/20 kV
- Korištenje voda za elektroenergetiku
- VODOTOK RJEČINA
  - AKUMULACIJA ZA HIDROELEKTRANU (te za vodoopskrbu i za zaštitu od štetnog djelovanja voda)
  - HIDROTEHNIČKI TUNEL - Kukuljan - Vata
  - BRANA

## ENERGETSKI SUSTAV

Procjena ugroženosti od požara i tehnoloških eksplozija Općine Jelenje 2024.

Vatrogasna zajednica Primorsko-goranske županije

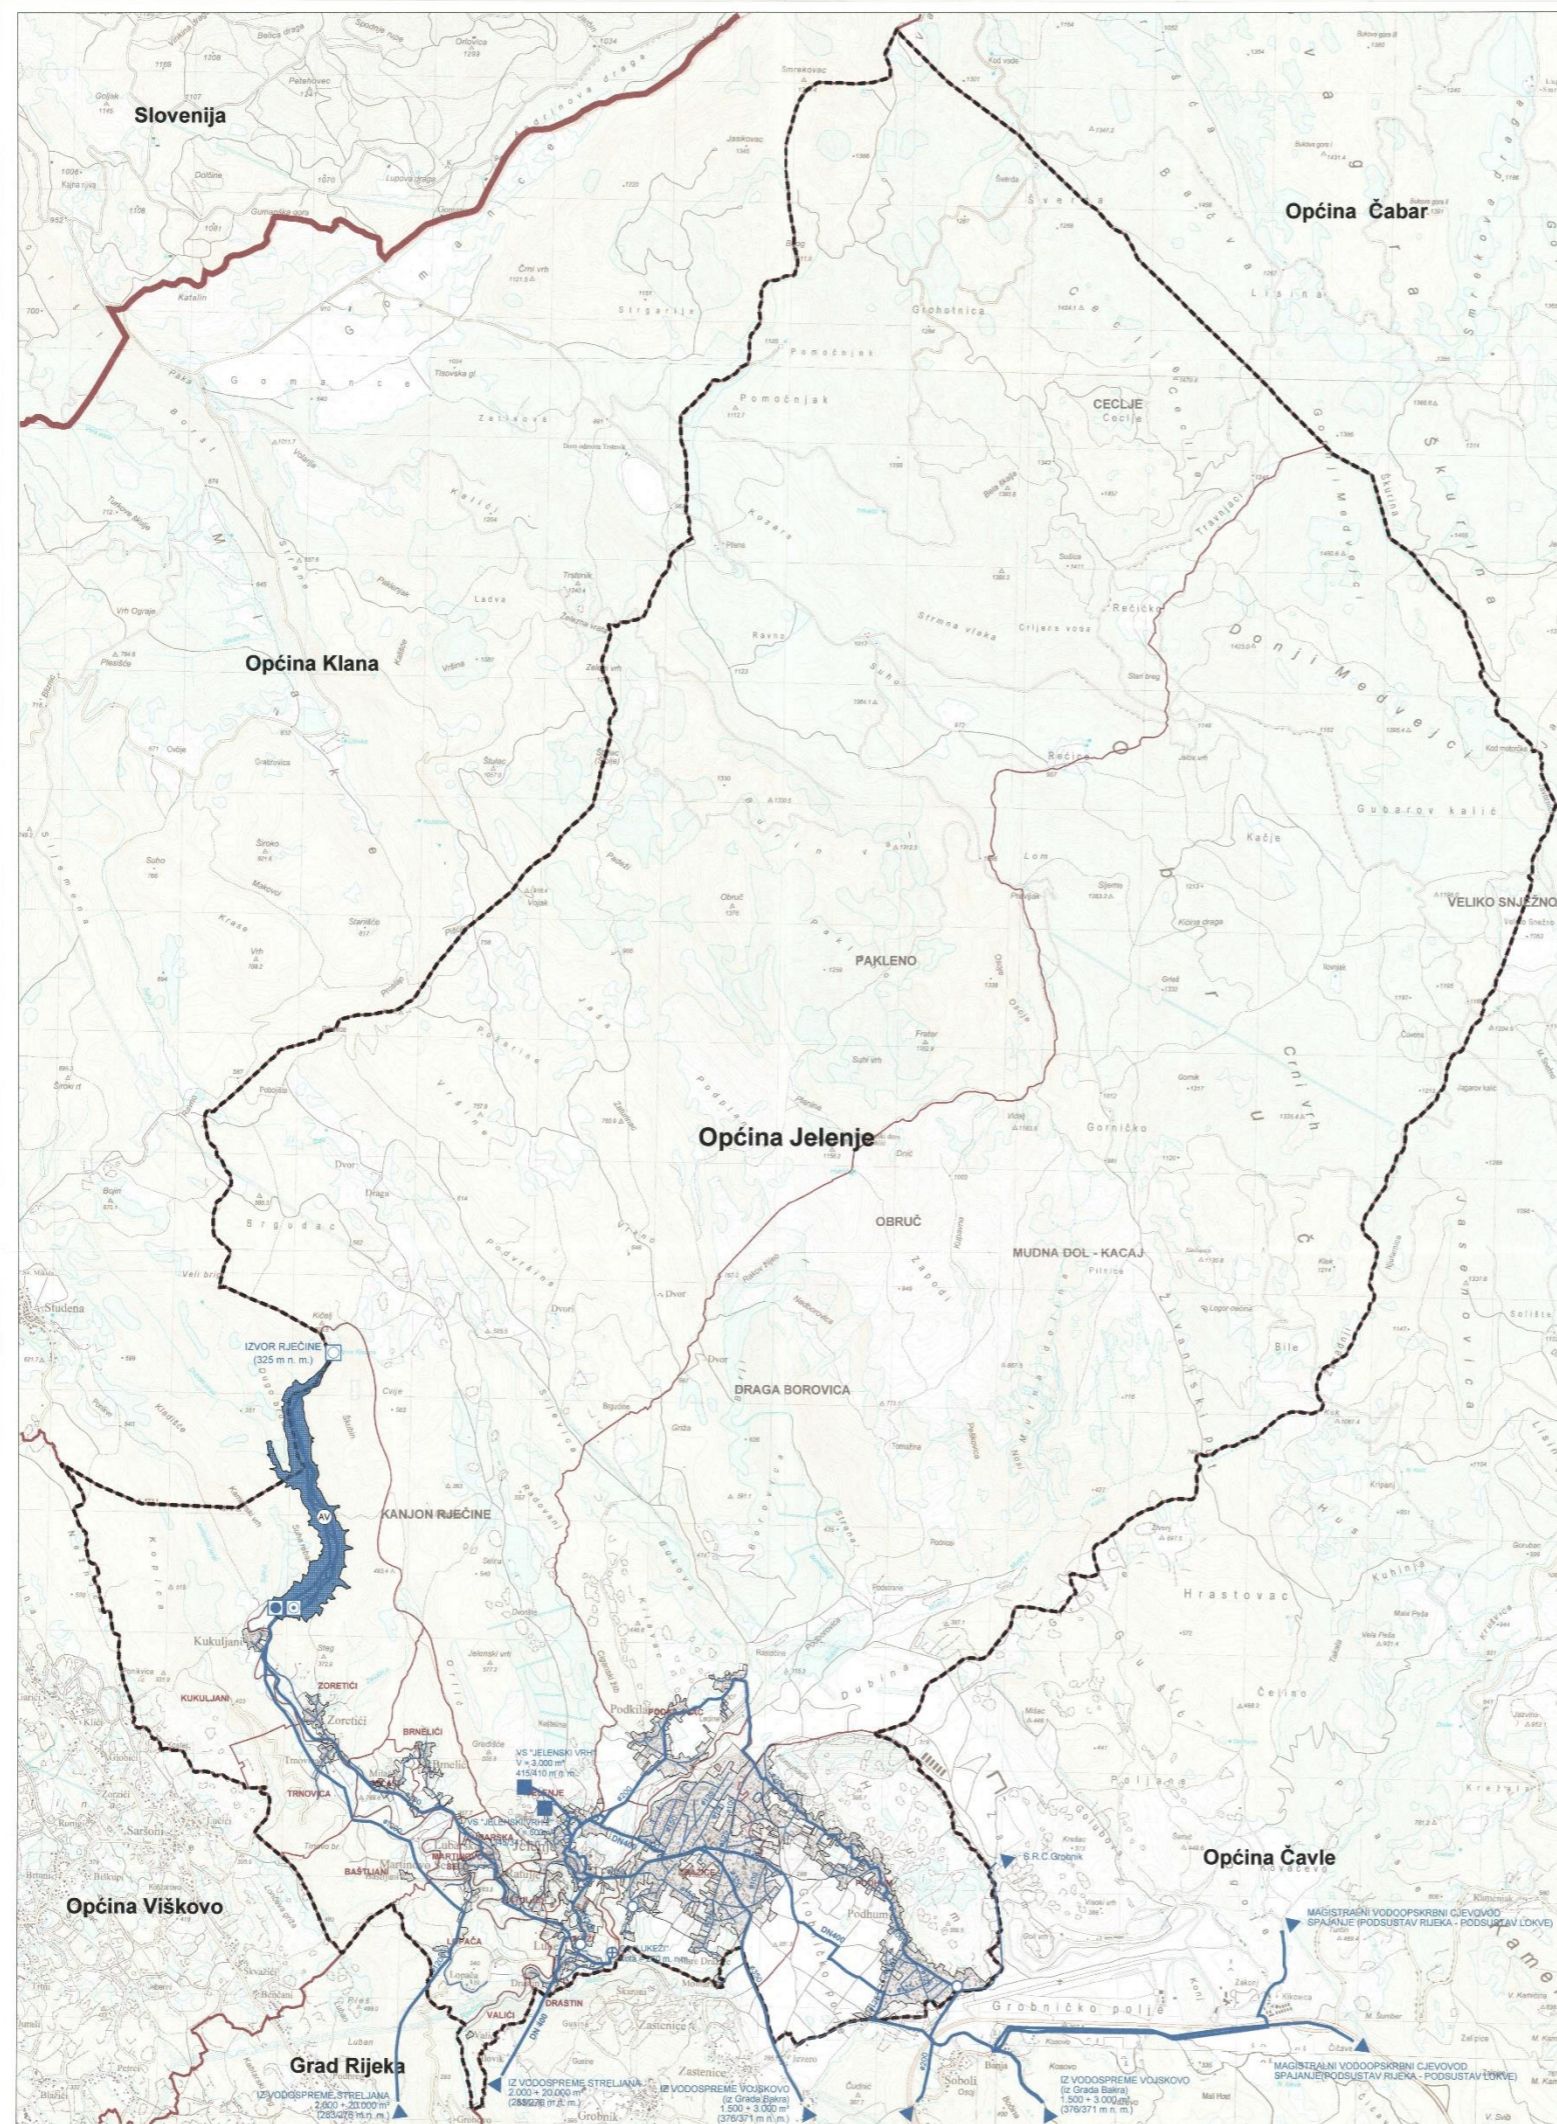

- TUMAČ PLANSKOG ZNAKOVILJA**
- GRANICE
    - GRANICA OPĆINE JELENJE
    - GRANICA NASELJA
    - OBLIHVAT PROSTORNOG PLANA
  - POVRŠINE ZA RAZVOJ I UREĐENJE
    - GRADEVINSKA PODRUČJA NASELJA I GRADEVINSKA PODRUČJA IZVAN NASELJA ZA IZVOJENE NAMJENE
  - VODNOGOSPODARSKI SUSTAV
 

KORIŠTENJE VODA

Vodopostreba

    - AKUMULACIJA ZA VODOOPSKRBU (te za hidroelektranu i za zaštitu od štetnog djelovanja voda)
    - VODOVOZAHVAT / VODOCRPLIŠTE PODZEMNIH VODA
    - VODOVOZAHVAT / VODOCRPLIŠTE POVRŠNIH VODA
    - VODOSPREMA
    - UREĐAJ ZA PROČIŠĆAVANJE PITKE VODE
    - CRPNA STANICA
    - REDUKCIJSKA STANICA
    - MAGISTRALNI VODOOPSKRBNI CJEVOVOD
    - OSTALI VODOOPSKRBNI CJEVOVODI

## VODOVODA INFRASTRUKTURA

Procjena ugroženosti od požara i tehnoloških eksplozija Općine Jelenje 2024.

Vatrogasna zajednica Primorsko-goranske županije

# HIDRANTSKA MREŽA

Procjena ugroženosti od požara i tehnoloških eksplozija Općine  
Jelenje 2024.

Vatrogasna zajednica Primorsko-goranske županije

Legenda

- HIDRANTI
- VODOVOD
- ZONA NISKOG TLAKA

